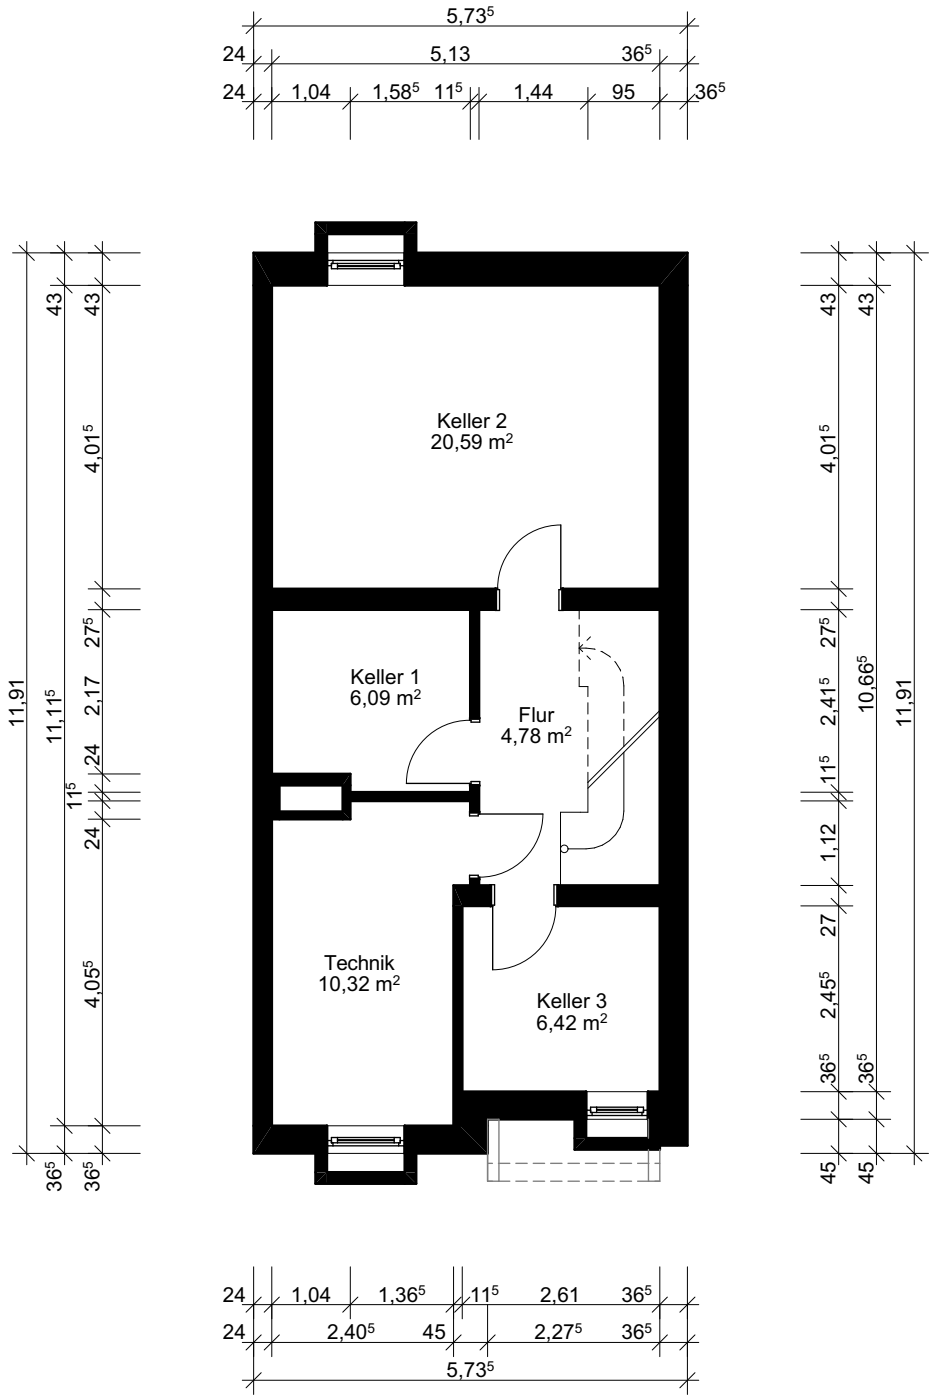


grundriss24

PLANUNGSBÜRO

Telefon: 0176-63421997
Mail: info@grundriss-24.de

PLANEN. UMBAUEN. BELEBEN

Bestandsplanung

2026_116_Zollernstraße 65a

Reiheneckhaus
Grundriss Kellergeschoss

Auftraggeber:
Golisch Immobilien
Herr Hellmut Golisch
Provinostraße 19
86153 Augsburg

Grundstück:
Zollernstraße 65a
86154 Augsburg
Flurnummer: 108/3
Gemarkung: Oberhausen


Planfertiger:
grundriss24, Ingenieurin Marina Mohr
Bozener Straße 1
86165 Augsburg

gezeichnet von:
Onur Sahin

Ingenieurin Marina Mohr
grundriss24
info@grundriss-24.de
0821 9988 6280
Bozener Straße 1, 86165 Augsburg

Haftungsausschluss: *Die Grundrissdarstellung und die erstellten Pläne basieren auf den vom Auftraggeber bereitgestellten Bauunterlagen und alten Genehmigungen. Trotz sorgfältiger Übertragung und grafischer Ergänzung von fehlenden Maßen nach bestem Wissen und Gewissen kann keine Gewähr für die Richtigkeit, Vollständigkeit oder Maßgenauigkeit übernommen werden. Maßabweichungen zwischen der Darstellung und den tatsächlichen baulichen Gegebenheiten sind möglich. Das Gebäude wurde weder besichtigt noch aufgemessen, weshalb eine Haftung für die Übereinstimmung zwischen den Zeichnungen und dem Objekt ausgeschlossen ist. Die Pläne dienen nicht als Grundlage für eine Baugenehmigung oder Bauausführung, und der Architekt übernimmt keine Haftung für konstruktive oder statische Informationen.*

Maßstab	Blattgröße
1:100	210*297 A4
Datum	Plannummer
14.08.2026	1/4

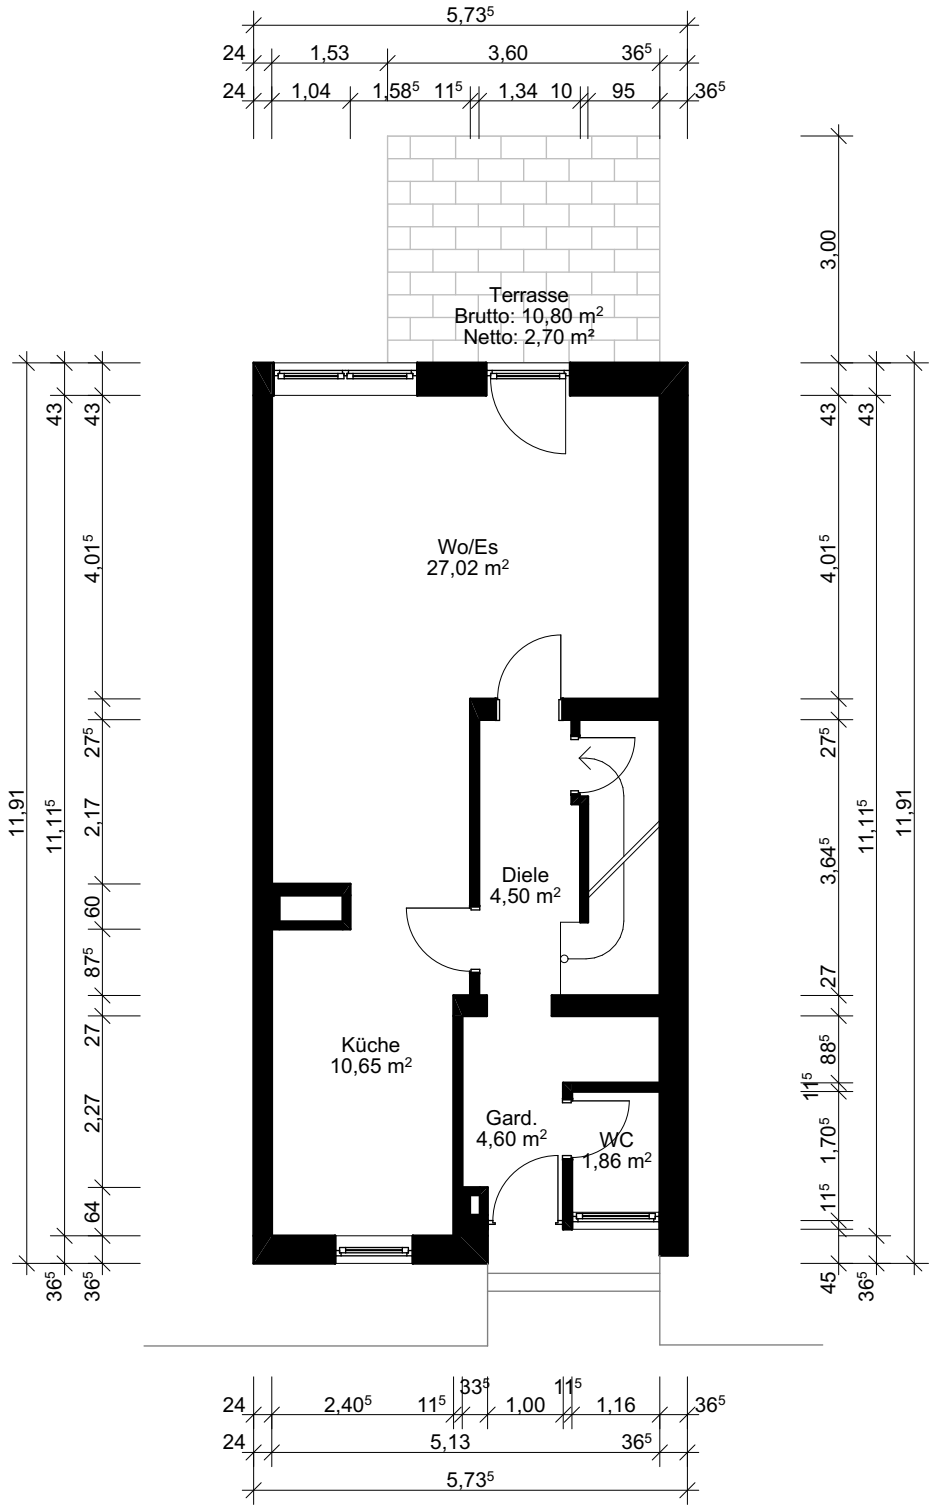

grundriss24

PLANUNGSBÜRO

Telefon: 0176-63421997
Mail: info@grundriss-24.de

PLANEN. UMBAUEN. BELEBEN

Bestandsplanung

2026_116_Zollernstraße 65a

Reiheneckhaus
Grundriss Erdgeschoss

Auftraggeber:
Golisch Immobilien
Herr Hellmut Golisch
Provinostraße 19
86153 Augsburg

Grundstück:
Zollernstraße 65a
86154 Augsburg
Flurnummer: 108/3
Gemarkung: Oberhausen


Planfertiger:
grundriss24, Ingenieurin Marina Mohr
Bozener Straße 1
86165 Augsburg

gezeichnet von:
Onur Sahin

Ingenieurin Marina Mohr
grundriss24
info@grundriss-24.de
0821 9988 6280
Bozener Straße 1, 86165 Augsburg

Haftungsausschluss: *Die Grundrissdarstellung und die erstellten Plänen basieren auf den vom Auftraggeber bereitgestellten Bauunterlagen und alten Genehmigungen. Trotz sorgfältiger Übertragung und grafischer Ergänzung von fehlenden Maßen nach bestem Wissen und Gewissen kann keine Gewähr für die Richtigkeit, Vollständigkeit oder Maßgenauigkeit übernommen werden. Maßabweichungen zwischen der Darstellung und den tatsächlichen baulichen Gegebenheiten sind möglich. Das Gebäude wurde weder besichtigt noch aufgemessen, weshalb eine Haftung für die Übereinstimmung zwischen den Zeichnungen und dem Objekt ausgeschlossen ist. Die Pläne dienen nicht als Grundlage für eine Baugenehmigung oder Bauausführung, und der Architekt übernimmt keine Haftung für konstruktive oder statische Informationen.*

Maßstab	Blattgröße
1:100	210*297 A4
Datum	Plannummer
14.08.2026	2/4

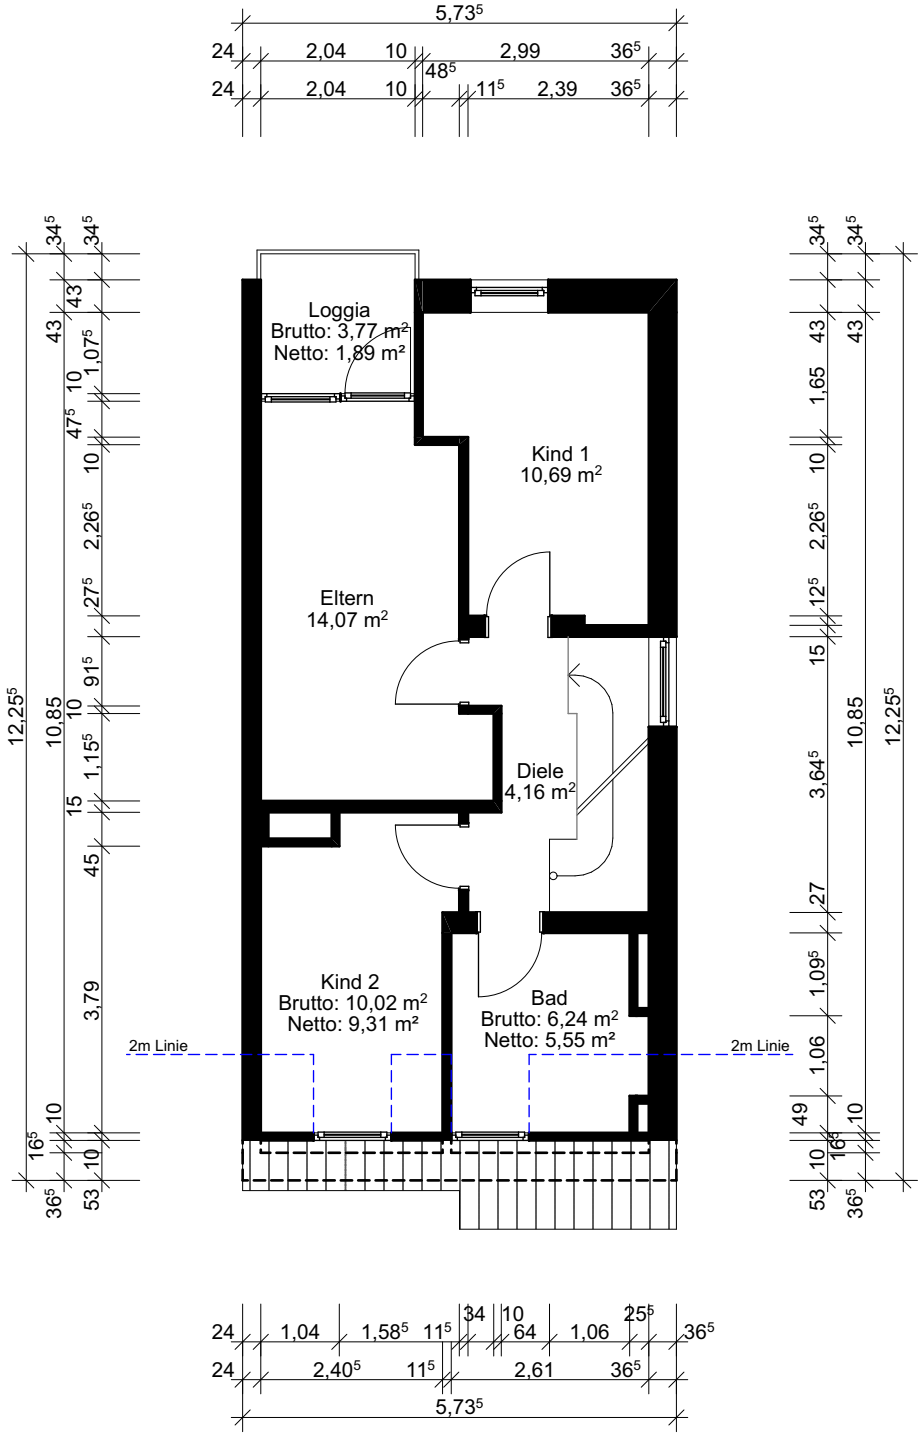

grundriss24

PLANUNGSBÜRO

Telefon: 0176-63421997
Mail: info@grundriss-24.de

PLANEN. UMBAUEN. BELEBEN

Bestandsplanung

2026_116_Zollernstraße 65a

Reiheneckhaus
Grundriss Obergeschoss

Auftraggeber:
Golisch Immobilien
Herr Hellmut Golisch
Provinostraße 19
86153 Augsburg

Grundstück:
Zollernstraße 65a
86154 Augsburg
Flurnummer: 108/3
Gemarkung: Oberhausen


Planfertiger:
grundriss24, Ingenieurin Marina Mohr
Bozener Straße 1
86165 Augsburg

gezeichnet von:
Onur Sahin

Ingenieurin Marina Mohr
grundriss24
info@grundriss-24.de
0821 9988 6280
Bozener Straße 1, 86165 Augsburg

Haftungsausschluss: *Die Grundrissdarstellung und die erstellten Plänen basieren auf den vom Auftraggeber bereitgestellten Bauunterlagen und alten Genehmigungen. Trotz sorgfältiger Übertragung und grafischer Ergänzung von fehlenden Maßen nach bestem Wissen und Gewissen kann keine Gewähr für die Richtigkeit, Vollständigkeit oder Maßgenauigkeit übernommen werden. Maßabweichungen zwischen der Darstellung und den tatsächlichen baulichen Gegebenheiten sind möglich. Das Gebäude wurde weder besichtigt noch aufgemessen, weshalb eine Haftung für die Übereinstimmung zwischen den Zeichnungen und dem Objekt ausgeschlossen ist. Die Pläne dienen nicht als Grundlage für eine Baugenehmigung oder Bauausführung, und der Architekt übernimmt keine Haftung für konstruktive oder statische Informationen.*

Maßstab	Blattgröße
1:100	210*297 A4
Datum	Plannummer
14.08.2026	3/4

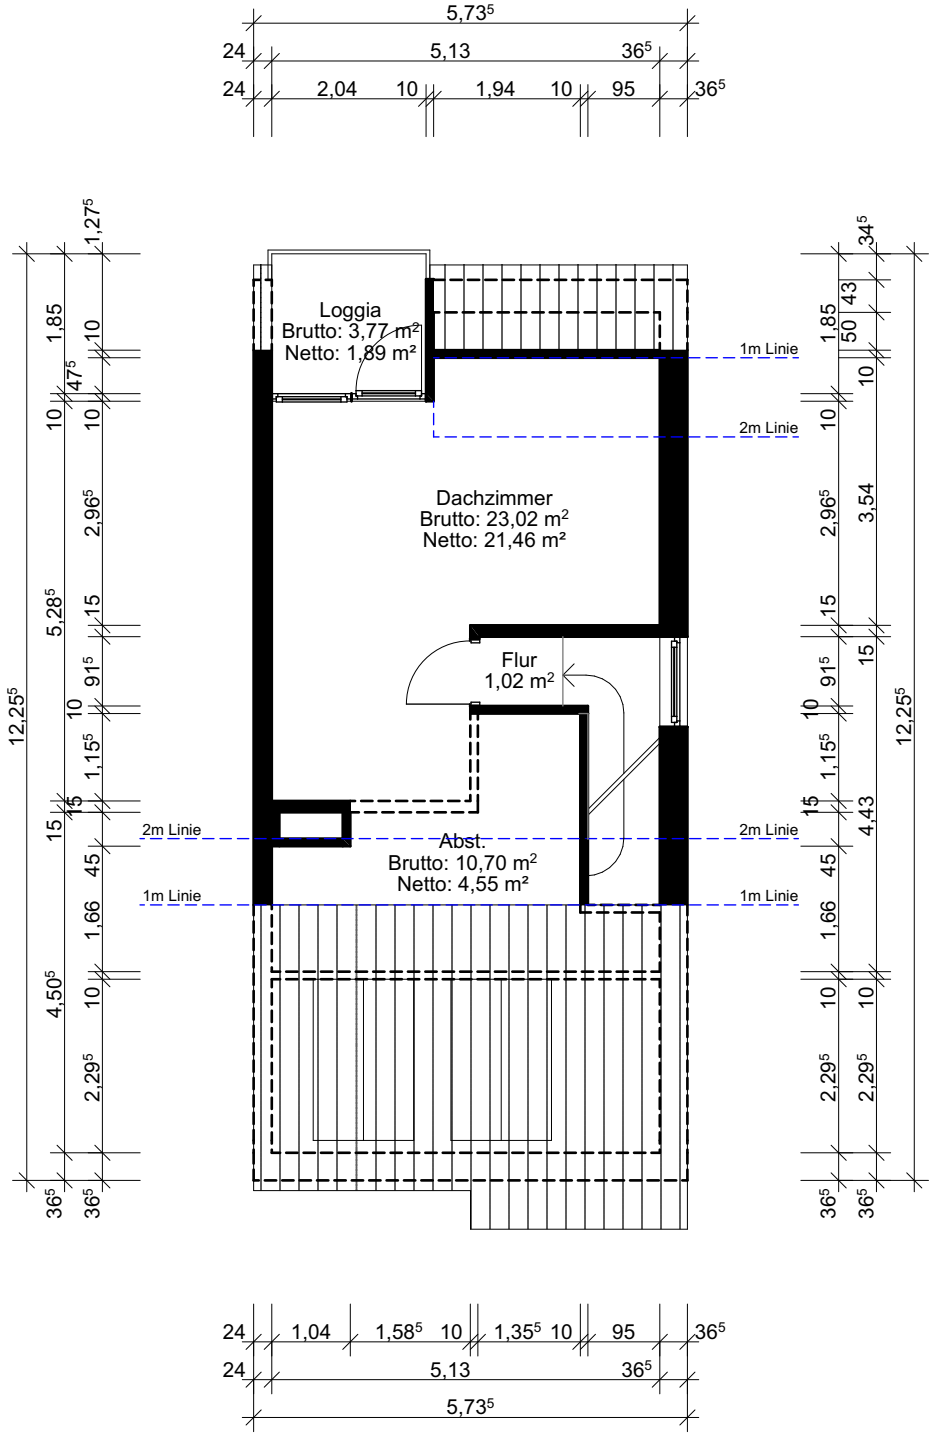

grundriss24
PLANUNGSBÜRO
Telefon: 0176-63421997
Mail: info@grundriss-24.de

PLANEN. UMBAUEN. BELEBEN

Bestandsplanung

2026_116_Zollernstraße 65a

Reiheneckhaus
Grundriss Dachgeschoss

Auftraggeber:
Golisch Immobilien
Herr Hellmut Golisch
Provinostraße 19
86153 Augsburg

Grundstück:
Zollernstraße 65a
86154 Augsburg
Flurnummer: 108/3
Gemarkung: Oberhausen

Planfertiger:
grundriss24, Ingenieurin Marina Mohr
Bozener Straße 1
86165 Augsburg

gezeichnet von:
Onur Sahin

Ingenieurin Marina Mohr
grundriss24
info@grundriss-24.de
0821 9988 6280
Bozener Straße 1, 86165 Augsburg

Haftungsausschluss: *Die Grundrissdarstellung und die erstellten Plandateien auf den vom Auftraggeber bereitgestellten Bauunterlagen und alteren Genehmigungen. Trotz sorgfältiger Übertragung und grafischer Ergänzung von fehlenden Maßen nach bestem Wissen und Gewissen kann keine Gewähr für die Richtigkeit, Vollständigkeit oder Maßgenauigkeit übernommen werden. Maßabweichungen zwischen der Darstellung und den tatsächlichen baulichen Gegebenheiten sind möglich. Das Gebäude wurde weder besichtigt noch aufgemessen, weshalb eine Haftung für die Übereinstimmung zwischen den Zeichnungen und dem Objekt ausgeschlossen ist. Die Pläne dienen nicht als Grundlage für eine Baugenehmigung oder Bauausführung, und der Architekt übernimmt keine Haftung für konstruktive oder statische Informationen.*

Maßstab	Blattgröße
1:100	210*297 A4
Datum	Plannummer
14.08.2026	4/4